




# NADOLNIK

compact apartments

INWESTOR 61-012 Poznań Ul.Nadolnik 8  
[www.projektnadolnik.pl](http://www.projektnadolnik.pl)

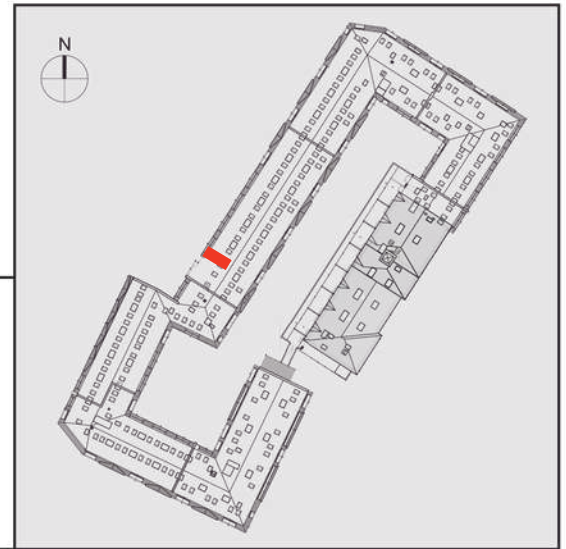

BUDYNEK AB

PIĘTRO 0


APARTAMENT

POWIERZCHNIA APARTAMENTU

SKALA 1:50

AB/0/080

19,48 M2

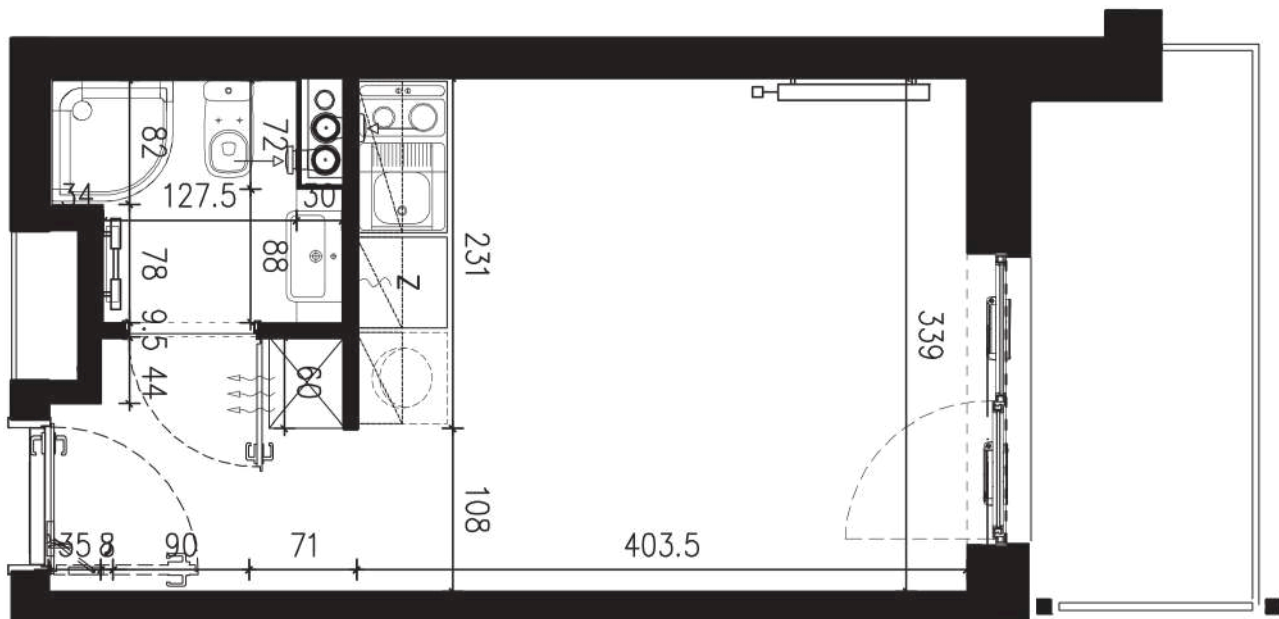

PROJEKTANT

**RYZYŃSKI**  
ARCHITECTS



Podane na karcie wymiary oraz powierzchnie pomieszczeń mają charakter projektowy i mogą nieznacznie różnić się od wymiarów i powierzchni w wybudowanym budynku. Umeblowanie oraz zagospodarowanie terenu jest tylko wizualizacją i nie stanowi oferty handlowej. Ma jedynie charakter poglądowy, przybliżający wielkość apartamentu.