




NADOLNIK

compact apartments

INWESTOR 61-012 Poznań Ul.Nadolnik 8
www.projektnadolnik.pl

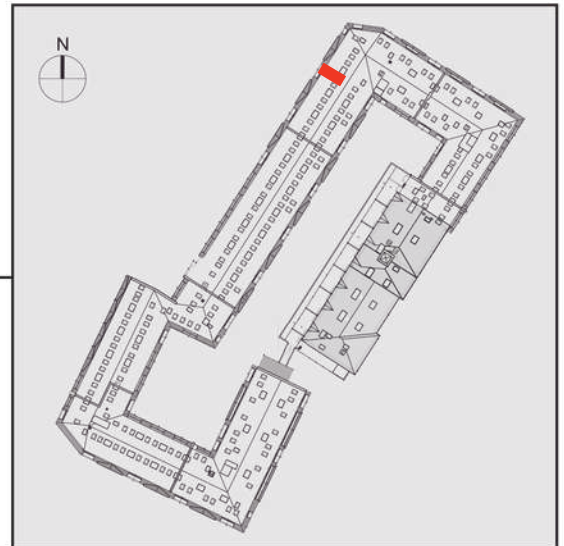

BUDYNEK AB

PIĘTRO 2


APARTAMENT

AB/2/047

POWIERZCHNIA APARTAMENTU

19,94 M2

SKALA 1:50

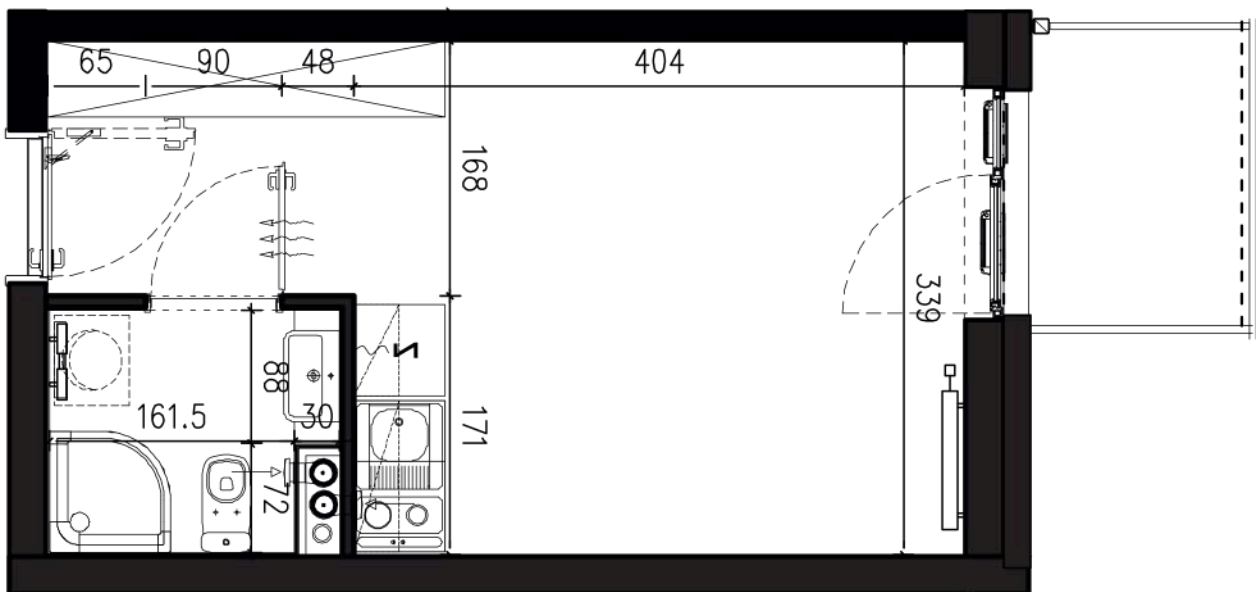

PROJEKTANT

RYZYŃSKI
ARCHITECTS



Podane na karcie wymiary oraz powierzchnie pomieszczeń mają charakter projektowy i mogą nieznacznie różnić się od wymiarów i powierzchni w wybudowanym budynku. Umeblowanie oraz zagospodarowanie terenu jest tylko wizualizacją i nie stanowi oferty handlowej. Ma jedynie charakter poglądowy, przybliżający wielkość apartamentu.