




# NADOLNIK

compact apartments

INWESTOR 61-012 Poznań Ul.Nadolnik 8  
www.projektnadolnik.pl

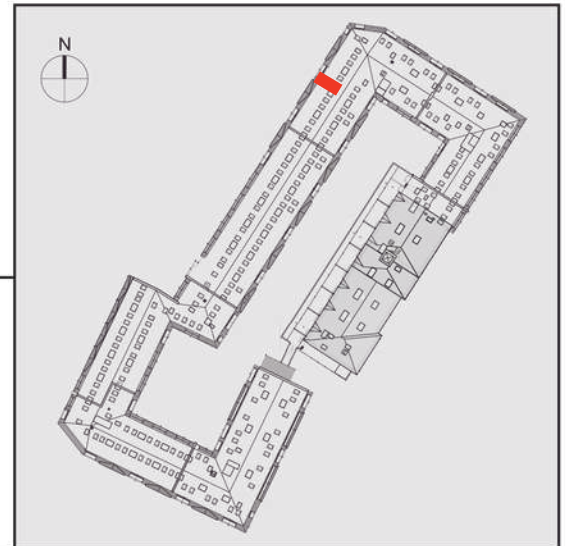

BUDYNEK AB

PIĘTRO 3


APARTAMENT

AB/3/058

POWIERZCHNIA APARTAMENTU

19,48 M2

SKALA 1:50

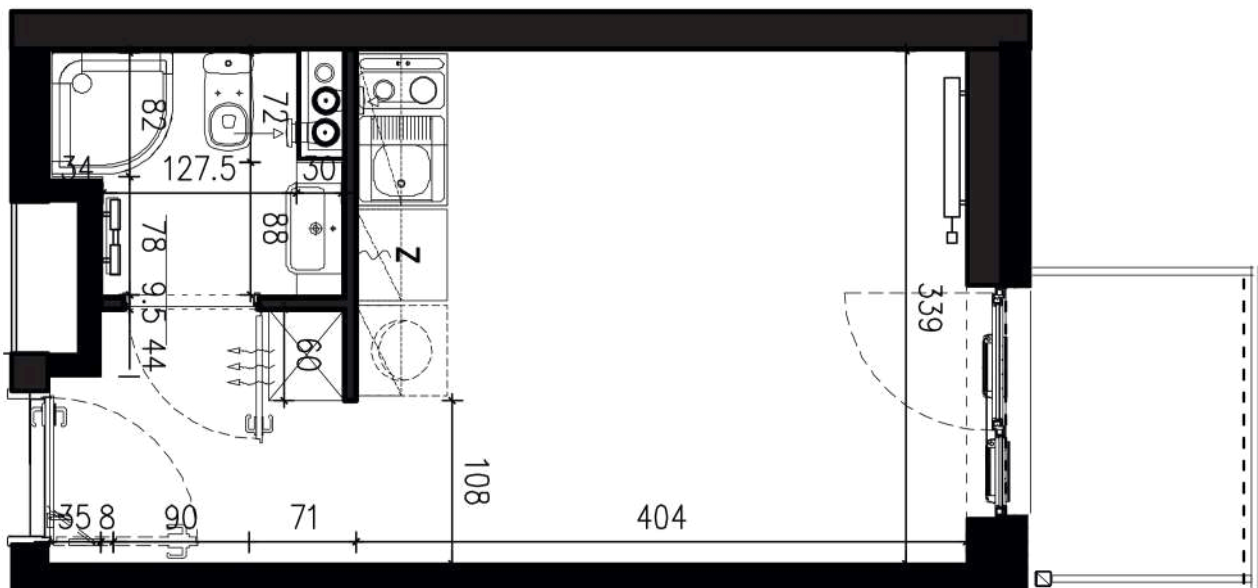

PROJEKTANT

RYZYŃSKI  
ARCHITECTS



Podane na karcie wymiary oraz powierzchnie pomieszczeń mają charakter projektowy i mogą nieznacznie różnić się od wymiarów i powierzchni w wybudowanym budynku. Umeblowanie oraz zagospodarowanie terenu jest tylko wizualizacją i nie stanowi oferty handlowej. Ma jedynie charakter poglądowy, przybliżający wielkość apartamentu.