





# NADOLNIK

compact apartments

INWESTOR 61-012 Poznań Ul.Nadolnik 8  
www.projektnadolnik.pl

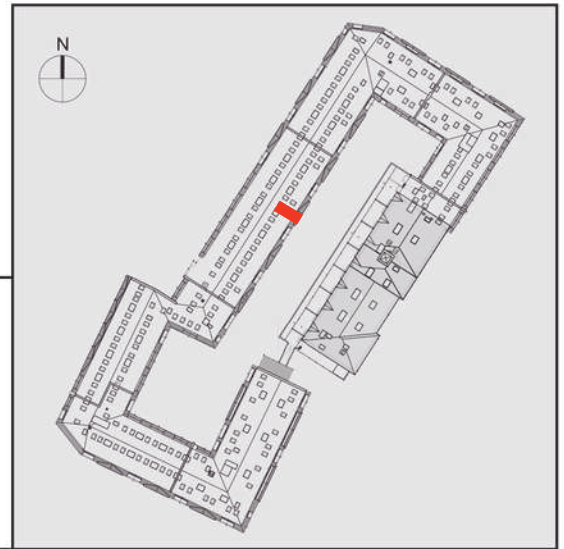

BUDYNEK AB  
PIĘTRO 3  
APARTAMENT AB/3/079  
POWIERZCHNIA APARTAMENTU 24,69 M<sup>2</sup>  
SKALA 1:50

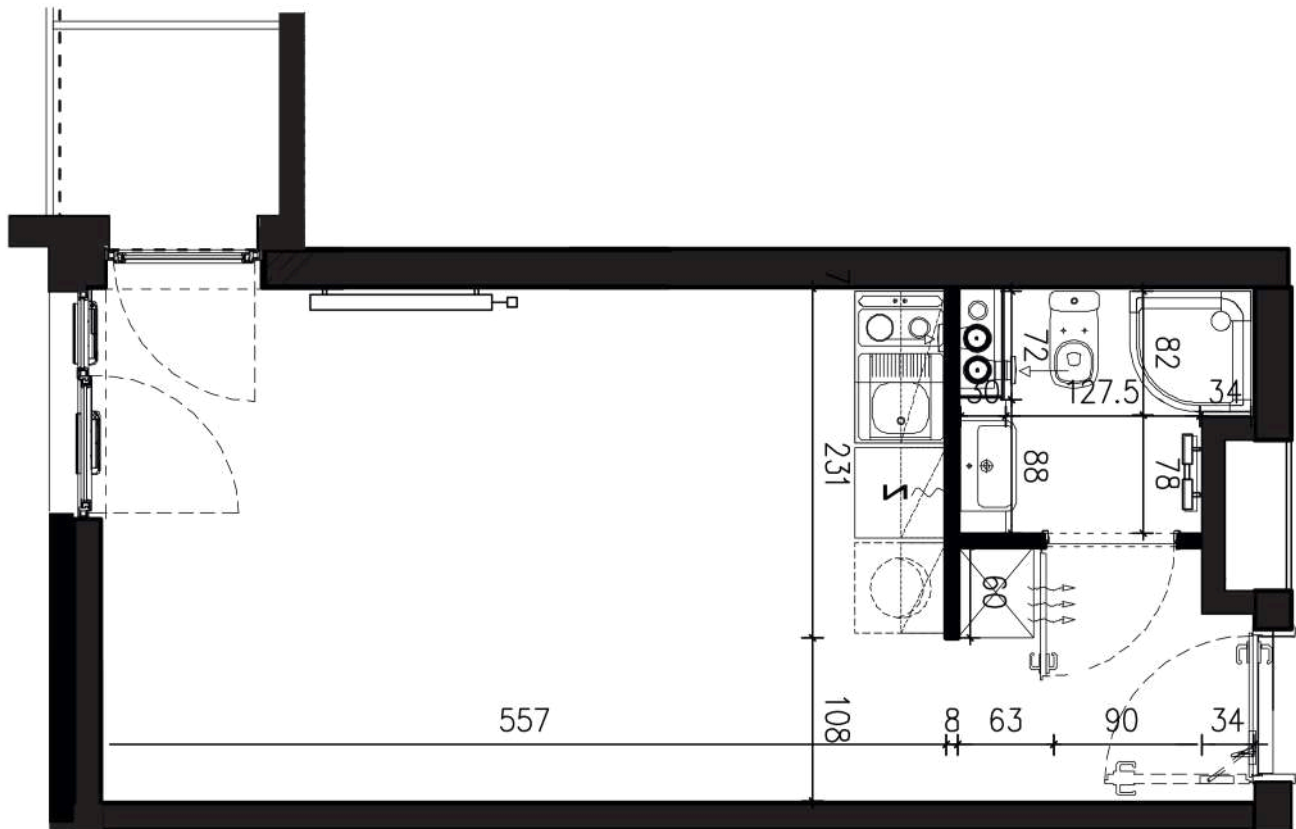

PROJEKTANT

**RYZYNSKI**  
ARCHITECTS



Podane na karcie wymiary oraz powierzchnie pomieszczeń mają charakter projektowy i mogą nieznacznie różnić się od wymiarów i powierzchni w wybudowanym budynku. Umeblowanie oraz zagospodarowanie terenu jest tylko wizualizacją i nie stanowi oferty handlowej. Ma jedynie charakter poglądowy, przybliżający wielkość apartamentu.