





NADOLNIK

compact apartments

INWESTOR 61-012 Poznań Ul.Nadolnik 8
www.projektnadolnik.pl

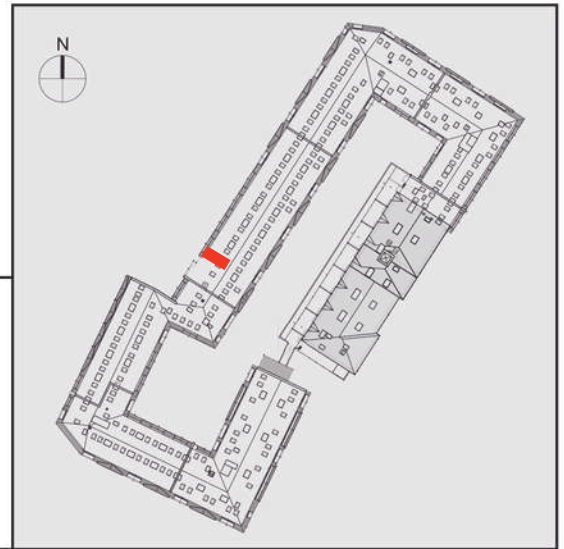

BUDYNEK AB
PIĘTRO 3
APARTAMENT AB/3/090
POWIERZCHNIA APARTAMENTU 24,69 M²
SKALA 1:50

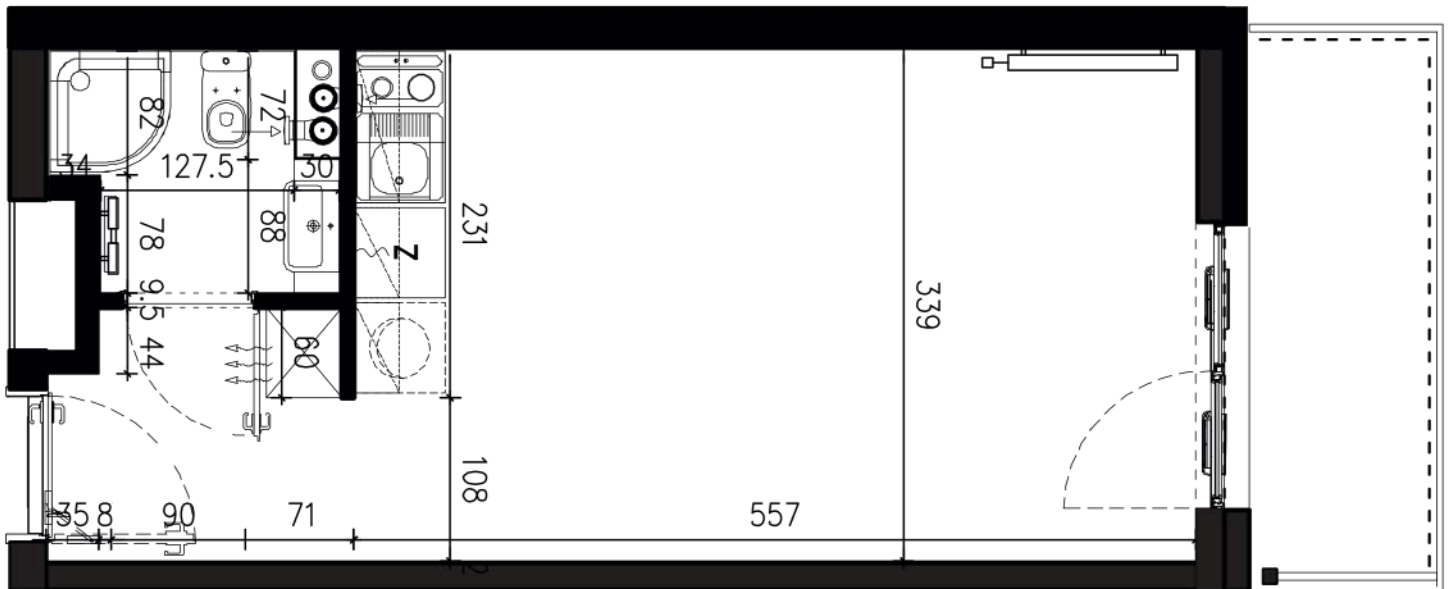

PROJEKTANT

RYZYŃSKI
ARCHITECTS



Podane na karcie wymiary oraz powierzchnie pomieszczeń mają charakter projektowy i mogą nieznacznie różnić się od wymiarów i powierzchni w wybudowanym budynku. Umeblowanie oraz zagospodarowanie terenu jest tylko wizualizacją i nie stanowi oferty handlowej. Ma jedynie charakter poglądowy, przybliżający wielkość apartamentu.